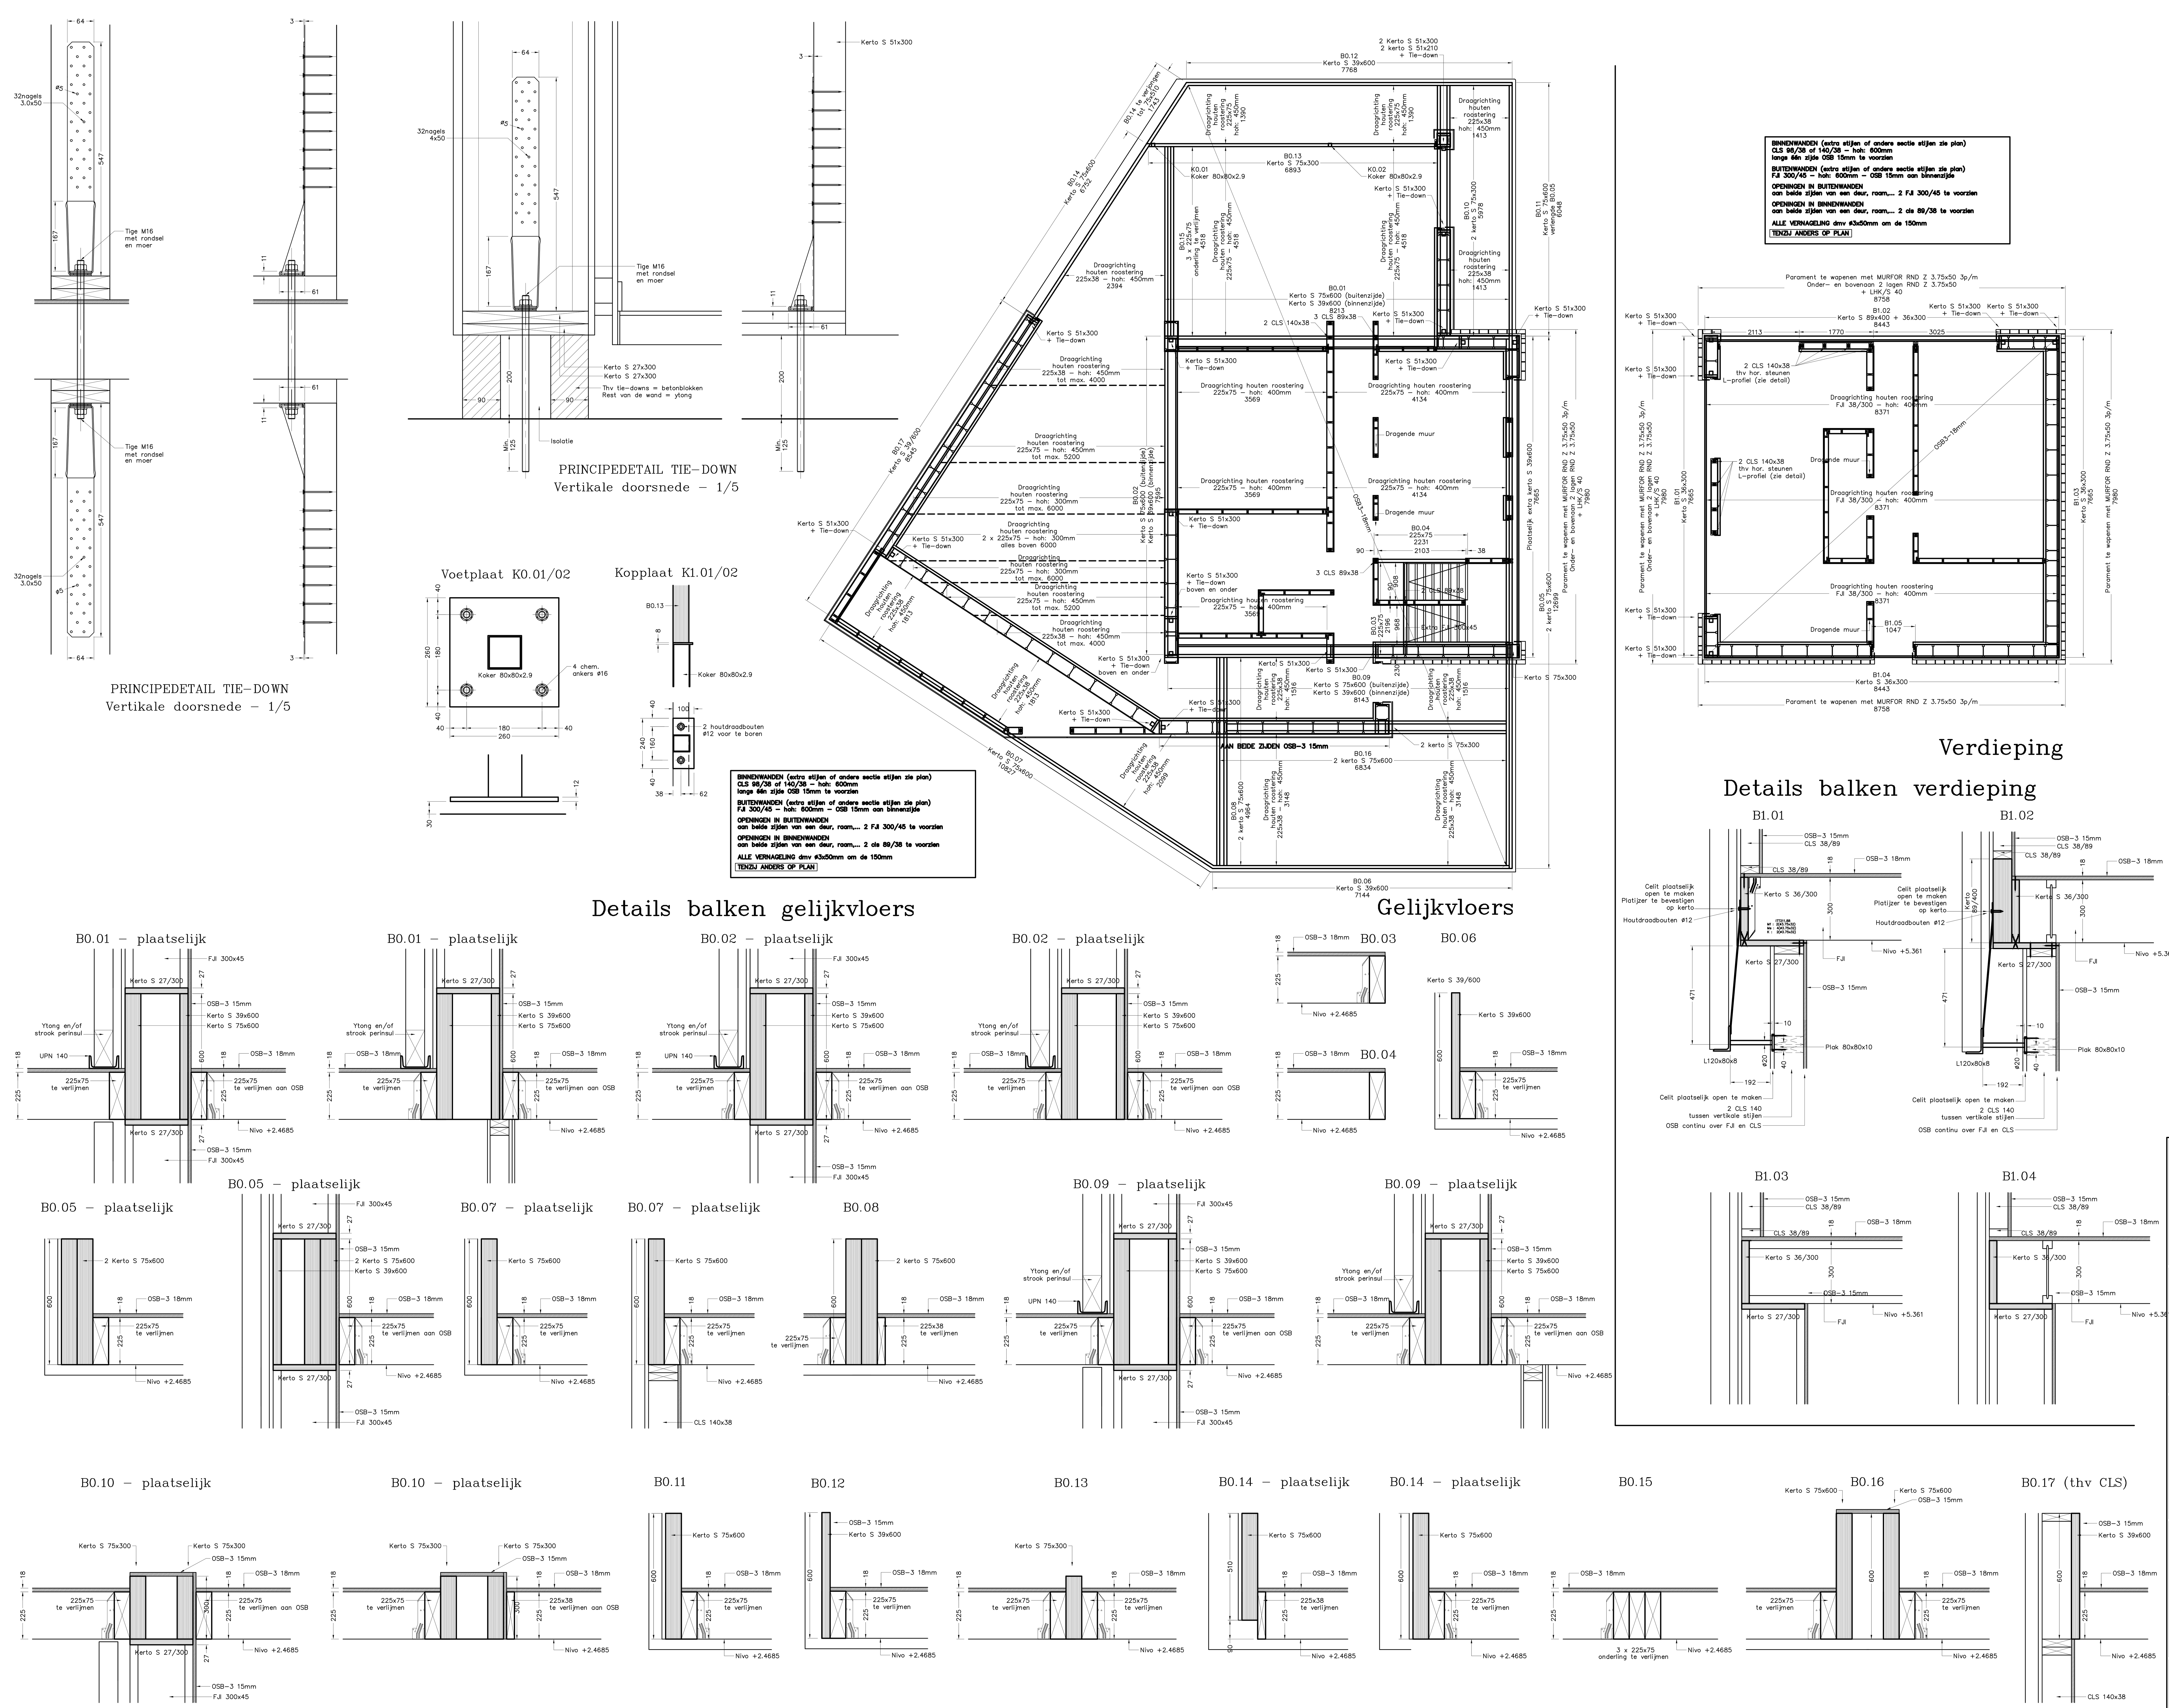

AANDUIDING EXTRA STIJLEN
Beschreven stijlen op plan > enkel de extra stijlen thv opleg balken/...
Alle andere stijlen in wanden, thv kruisingen, thv hoeken, enz zijn te voorzien volgens de schematische weergave op de plannen

HOUTDRAADBOUTEN (tirefonds)
Gaten voor houtdraadbouten voor te boren

KERTO
ALLE KERTO's > KERTO S

NAGELING
ALLE NAGELING dmv ø3x50mm om de 150mm tenzij anders aangegeven

FOLIE'S
Volgens detailplannen architect

MAATVOERING
alle maten te controleren zowel door de aannemer als door de architect op plan en ter plaatse

Dit plan is onlosmakelijk gelinkt aan het bijzonder bestek stabiliteit. Het bestek betreffende de uitvoering van de opgaande constructie en de bijlagen van dit bestek zijn vrij te downloaden op de site www.secbvba.be. Indien de aannemer niet over de mogelijkheden beschikt deze bestanden te downloaden, zal hij het studiebureau hiervan verwittigen.

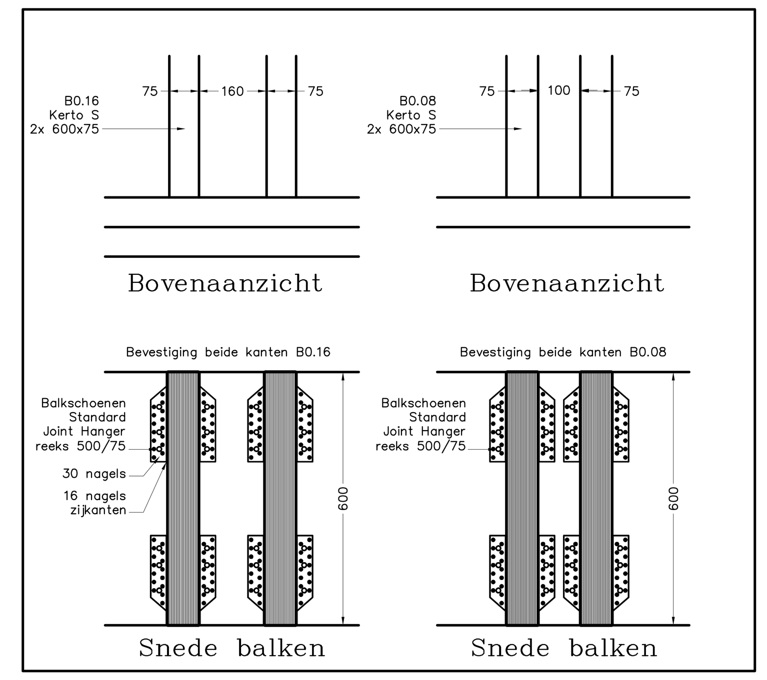

SEC b.v.b.a.
Studiebureau stabiliteit
Ten Bosse 106
9800 Deinze
Tel. 09/380.25.88
Fax. 09/380.25.95

Bouwen van een passiefwoning te ....
....
Stabiliteit bovenbouw

Bouwheer	Architect	Aannemer

Opmerkingen

N°.	Datum	Omschrijving	Gezien

Doss.	Datum	Plan N°	Gezien